Anmerkungen

Sicherung, Hauptschalter, Gefahrenschalter und Schutzmaßnahmen nach ortlichen Vorschriften vornehmen

1) Festanschluß, L1 und N nicht vertauschbar, flexible Leitungsenden mit Aderendhulsen versehen
2) Der Gesamtstrom aller Verbraucher darf 6,3A nicht ubersteigen
3) nur Keramikfeinsicherung mit hoher Schaltleistung Typ 5x20 M 6,3 G verwenden
4) Kontakt offnet bei steigender Temperatur
5) bei Anschluß Brucke entfernen
6) zulassige Leitungslange zu den Fuhlern
   max 40m bei Cu 0,6mm ø
   max 80m bei Cu 1,0mm ^{2}
   max 120m bei Cu 1,5mm ^{2}

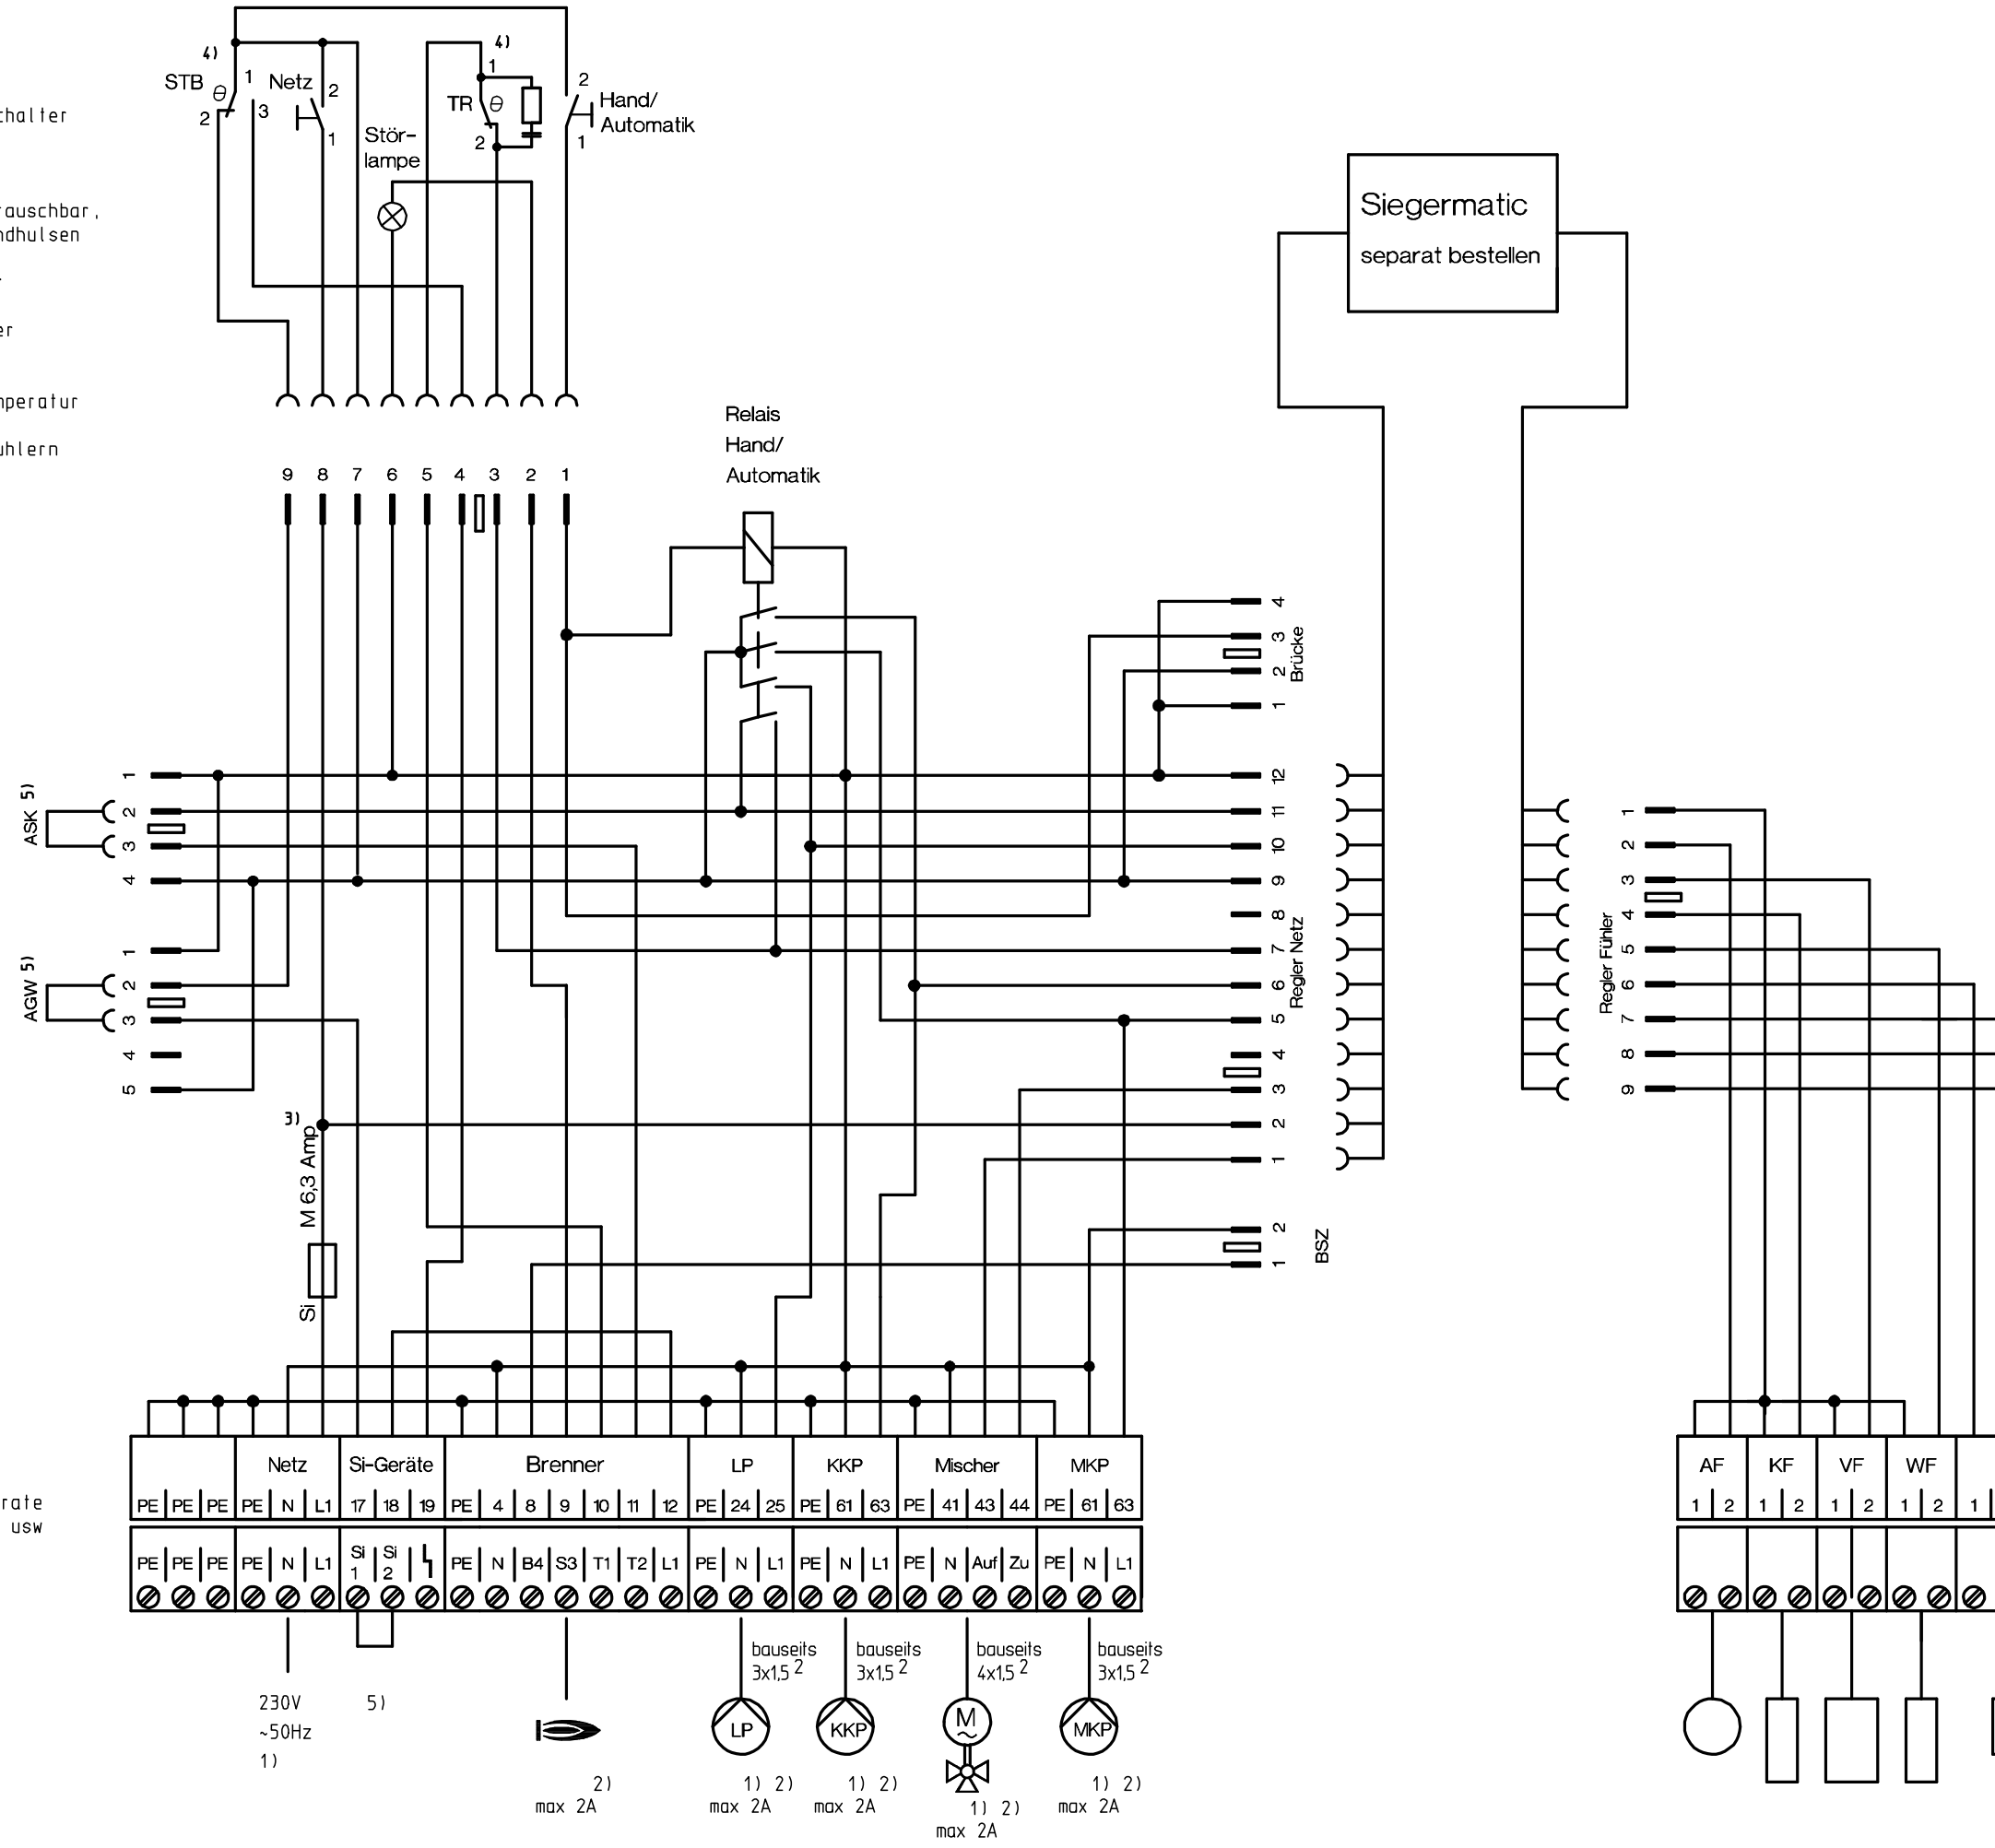

Bezeichnungen

PE = ⏚
Netz = Netzanschluß
Si-Gerate = bauseitige Sicherheitsgerate
z B Wassermangelsicherung usw
Brenner= Brenneranschluß
LP = Ladepumpe Warmwasserspeicher
KKP = Kesselkreispumpe
Mischer = reversierbarer Stellmotor
MKP = Mischerkreispumpe
AF = Außentemperaturfuhler
KF = Kesselfuhler
VF = Vorlauffuhler
WF = Warmwasserfuhler
FB = Raumgerat
AGW = Abgasuberwachung
ASK = Abgassperrklappenmodul
BSZ = Betriebsstundenzahler Brenner

Zeichnungs-Nr 6.7601006-03
Ausgabe: 10/97
Mat.-Nr: 56 47 429

Schaltplan für Regelgerät HS2003/HS3003

Sieger